

COMUNE DI SAN MARTINO DI LUPARI  
Provincia di Padova

**P.A.T.**  
Variante di adeguamento

Tavola

A

4


1

Scala

1:10.000

# Perimetrazione degli ambiti di urbanizzazione consolidata

ai sensi del comma 9 dell'art. 13 della L.R. 14/2017

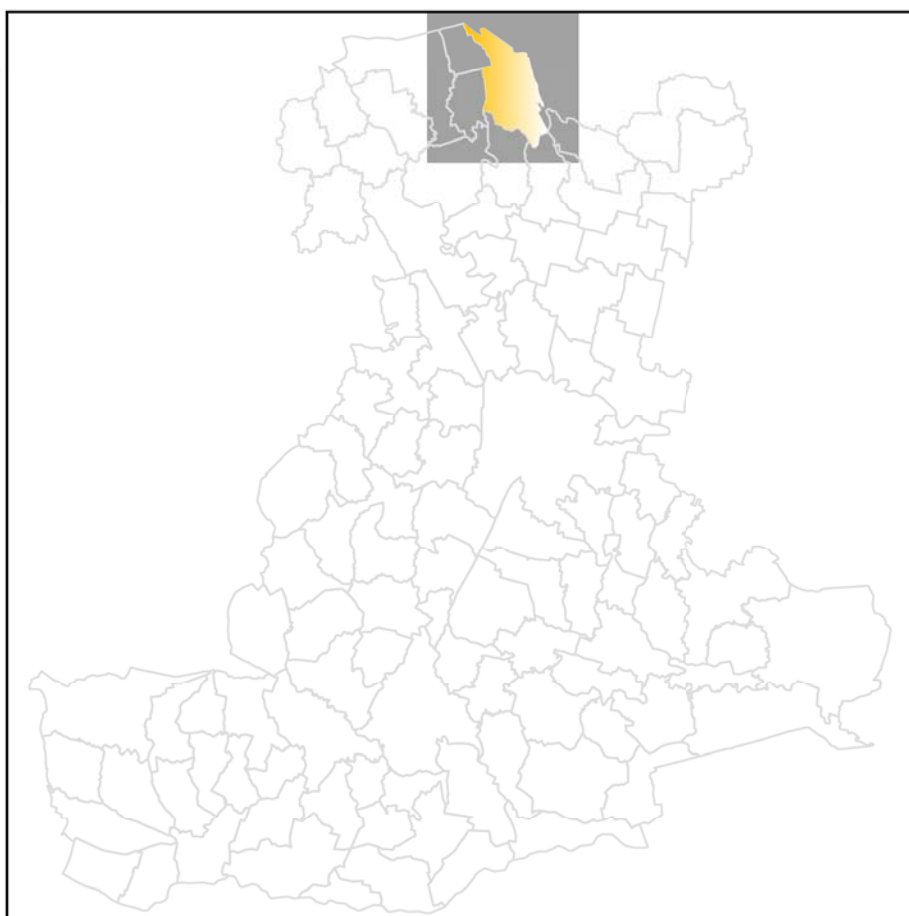

Sindaco

dott. Gerry BORATTO



GIUSEPPE  
CAPPOCHIN  
ATELIER  
architecture  
urban planning

I - Via Vegrè, 33/A | 35030  
SelvaZZano Dentro | Padova  
contatti@giuseppecapochin.com  
Tel. +39.049.8055642  
Fax +39.049.8059879

Progettista

arch. Giuseppe CAPPOCHIN

Elaborato: Adottato con Deliberazione di Consiglio Comunale n° \_\_ del \_\_. \_\_. 20\_\_  
Approvato con Deliberazione di Consiglio Comunale n° \_\_ del \_\_. \_\_. 20\_\_

10 dicembre 2018

Elaborato

**A.4.1**

Scala

1:10.000

# Perimetrazione degli ambiti di urbanizzazione consolidata

## LEGENDA

N.T.



Confine comunale

### AMBITI TERRITORIALI OMOGENEI - A.T.O.

Art. 19



A.T.O. 1 - Campagnalta



A.T.O. 4 - Monastiero - Campretto



A.T.O. 2 - Zona produttiva



A.T.O. 5 - Lovari



A.T.O. 3 - San Martino



A.T.O. 6 - Borghetto



Ambiti di urbanizzazione consolidata ai sensi dell'art. 2 comma 1 lettera e) della L.R. 14/2017



Aree dismesse (ambiti urbani degradati) ai sensi dell'art. 2 comma 1 lettera g)